


Containeranlage bestehend aus :  
 Container: 1x20'  
 Rauminnenhöhe: 2540 mm  
 Lackierung: R: RAL 5010 P: RAL 5010


**Allgemein**

- Innendekor: weiß
-  Stahlblechdurchführung (komplett)
- Neutralisiert

**Elektrik**

Elektrik: VDE (400V/32A/5-polig)

**Bodengruppe**

- Stapleraschenabstand: 2050mm
- Bodendämmung: 60mm Mineralwolle zementgebundene Bodenspanplatten
-  Surestep Bodenbelag - hochgezogen

**Dachgruppe**


Dachdämmung: 100mm Mineralwolle

**Paneele**

Wanddämmung: 60mm Mineralwolle

**Fenster**

Fenster mit Gasfüllung

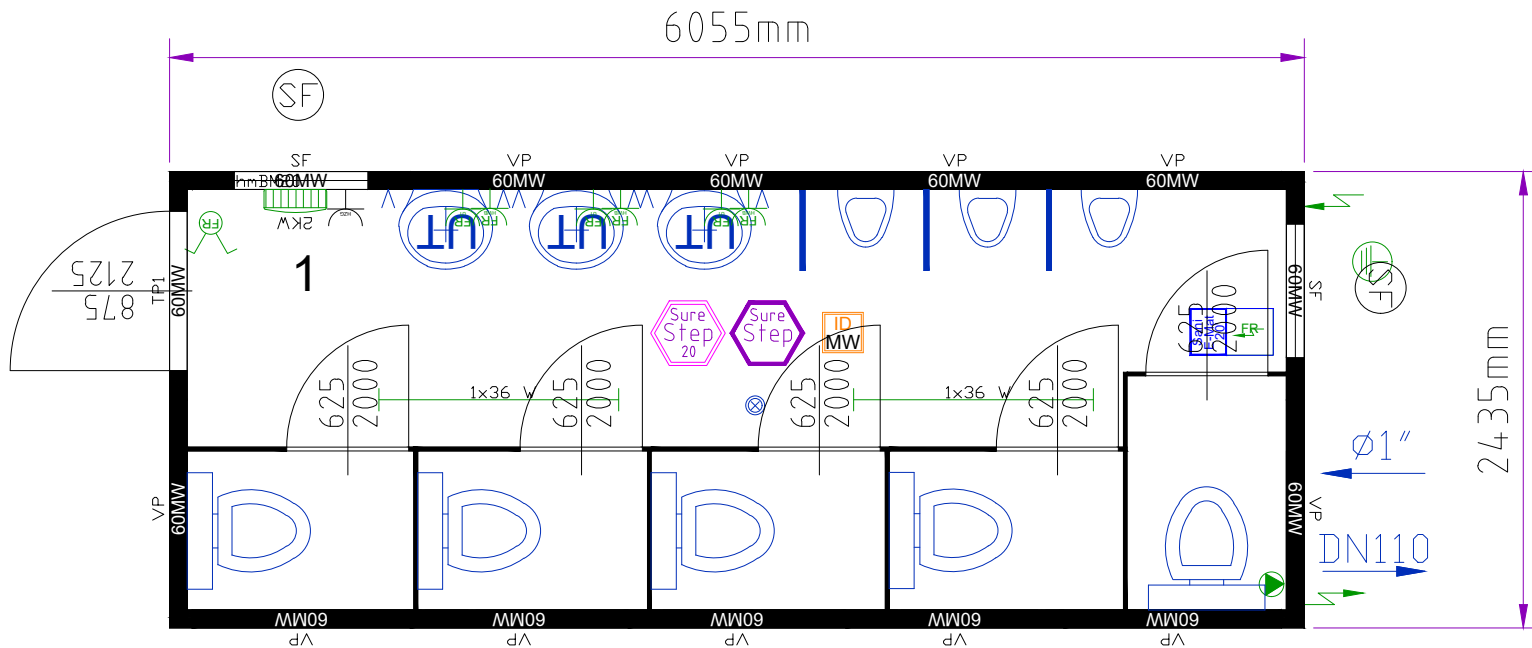

9266525.dwg

**CONTAINEX**

Gezeichnet von:  
 EL  
 Gezeichnet am:  
 01.12.2020 12:34:24  
 Zeichnungs-Nr.:  
 9266525.dwg

Bitte um Bestätigung und  
 Retournierung  
 Datum \_\_\_\_\_  
 Unterschrift, Firmenstempel \_\_\_\_\_